

Филиал федерального государственного бюджетного учреждения "Федеральная кадастровая палата Федеральной службы государственной регистрации, кадастра и картографии" по Волгоградской области

(наименование органа кадастрового учета)

КАДАСТРОВЫЙ ПАСПОРТ ЗЕМЕЛЬНОГО УЧАСТКА (выписка из государственного кадастра недвижимости)

01.08.2012 № 34/34/300/12-93421

В.1

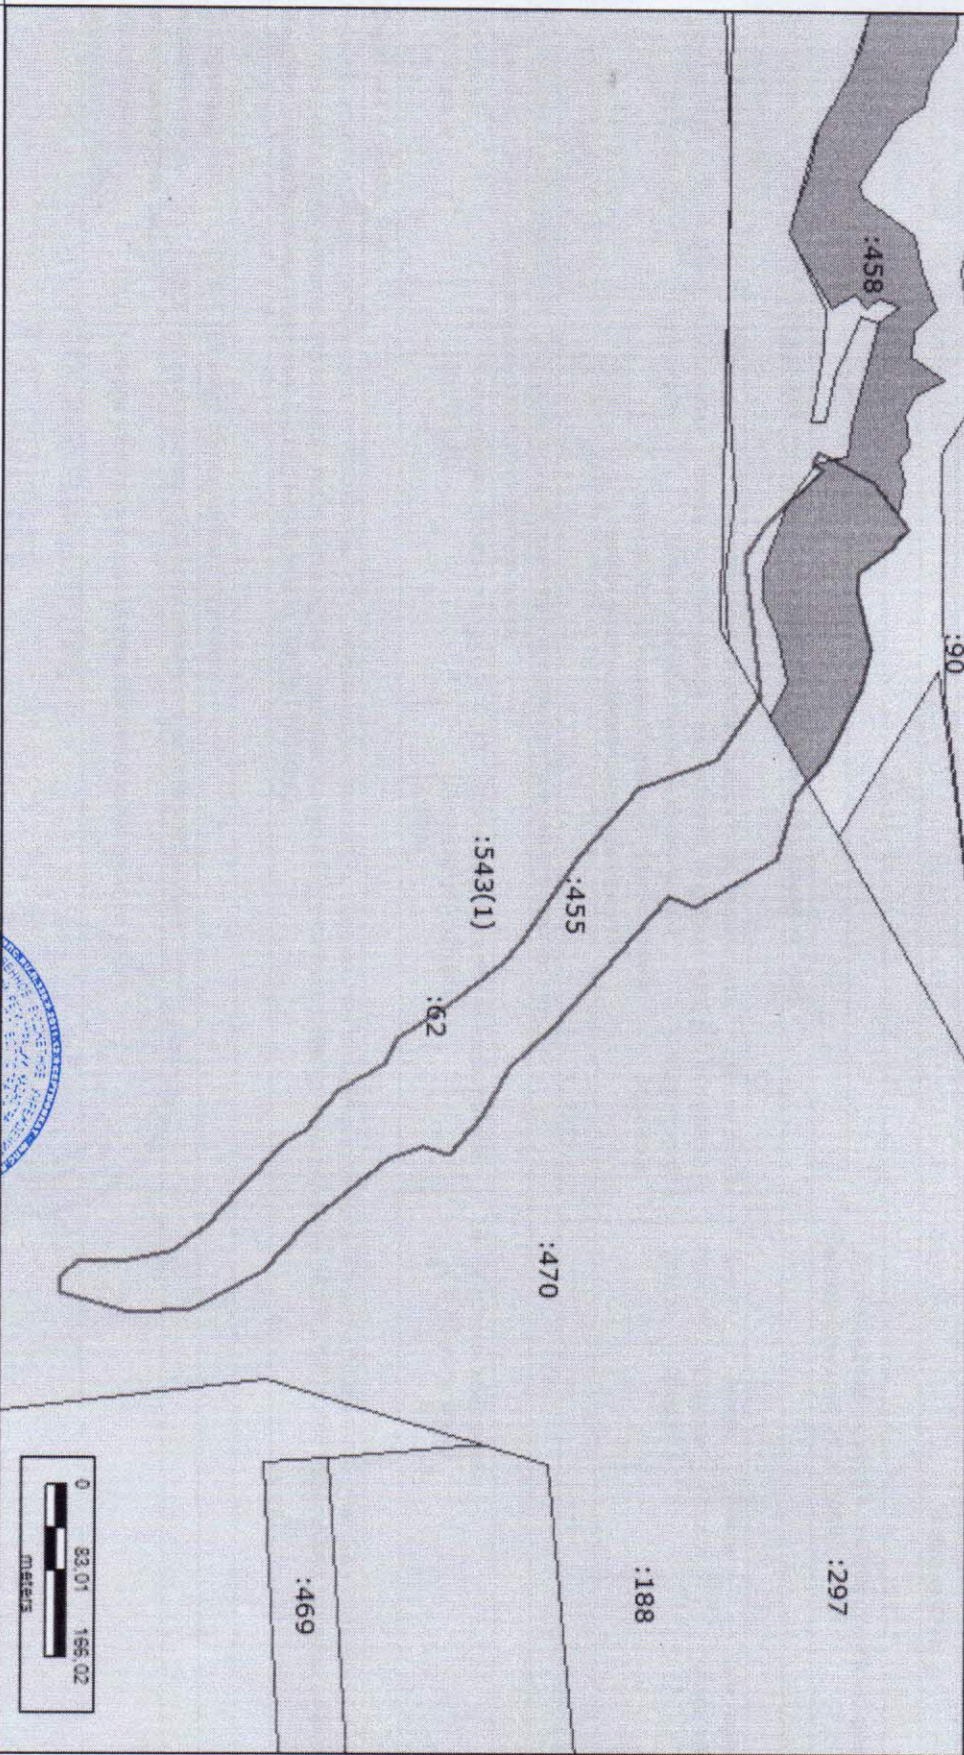
1	Кадастровый номер 34:19:130010:455	2	Лист № 1	3	Всего листов: 2			
Общие сведения								
4	Предыдущие номера: —	6	Дата внесения номера в государственный кадастр недвижимости: 28.01.2009					
5	—							
7	Местоположение: обл. Волгоградская, р-н Новонининский, л. отделения № 2 Совхоза "АМО"							
8	Категория земель:							
8.1	Земли сельскохозяйственного назначения	Земли населенных пунктов	Земли промышленности, энергетики, транспорта, связи, радиовещания, телевидения, информатики, земли для обеспечения космической деятельности, земли обороны, безопасности и земли иного специального назначения	Земли особо охраняемых территорий и объектов	Земли лесного фонда	Земли водного фонда	Земли запаса	Категория не установлена
8.2	весь — — — — —							
9	Разрешенное использование: Для сельскохозяйственного производства и иных бытовых нужд							
10	Фактическое использование/характеристика деятельности: —							
11	Площадь: 103000 кв. м	12	Кадастровая стоимость (руб.): 401761.80	13	Удельный показатель кадастровой стоимости (руб./м²): 3.9006	14	Система координат: СК 63 усеч зона 1	
15	Сведения о правах: —							
16	Особые отметки: Кадастровый паспорт изготовлен в 2-х экземплярах, имеющих одинаковую юридическую силу. Граница земельного участка установлена в соответствии с требованиями земельного законодательства. Границы земельного участка с кадастровым номером 34:19:130010:455 пересекают границы земельных участков с кадастровыми номерами 34:19:130010:543(1), 34:19:130010:62.							
17	—							
Дополнительные сведения для регистрации прав на образованные земельные участки		18.1	Номера образованных участков: —					
		18.2	Номер участка, преобразованного в результате выдела: —					
18		18.3	Номера участков, подлежащих снятию с кадастрового учета					

А.С.СОЛОВЬЕВ

(наименование должности)



(инициалы, фамилия)

1	Кадастровый номер 34:19:130010:455 План (чертеж, схема) земельного участка	2	Лист № 2	3	Всего листов: 2
4					
5	Масштаб 1:7500	Условные знаки: —			

ЗАМ. НАЧАЛЬНИКА ИТО № 6
А.С. СОЛОВЬЕВ
(наименование должности)



(инициалы, фамилия)